楽屋廻り平面図
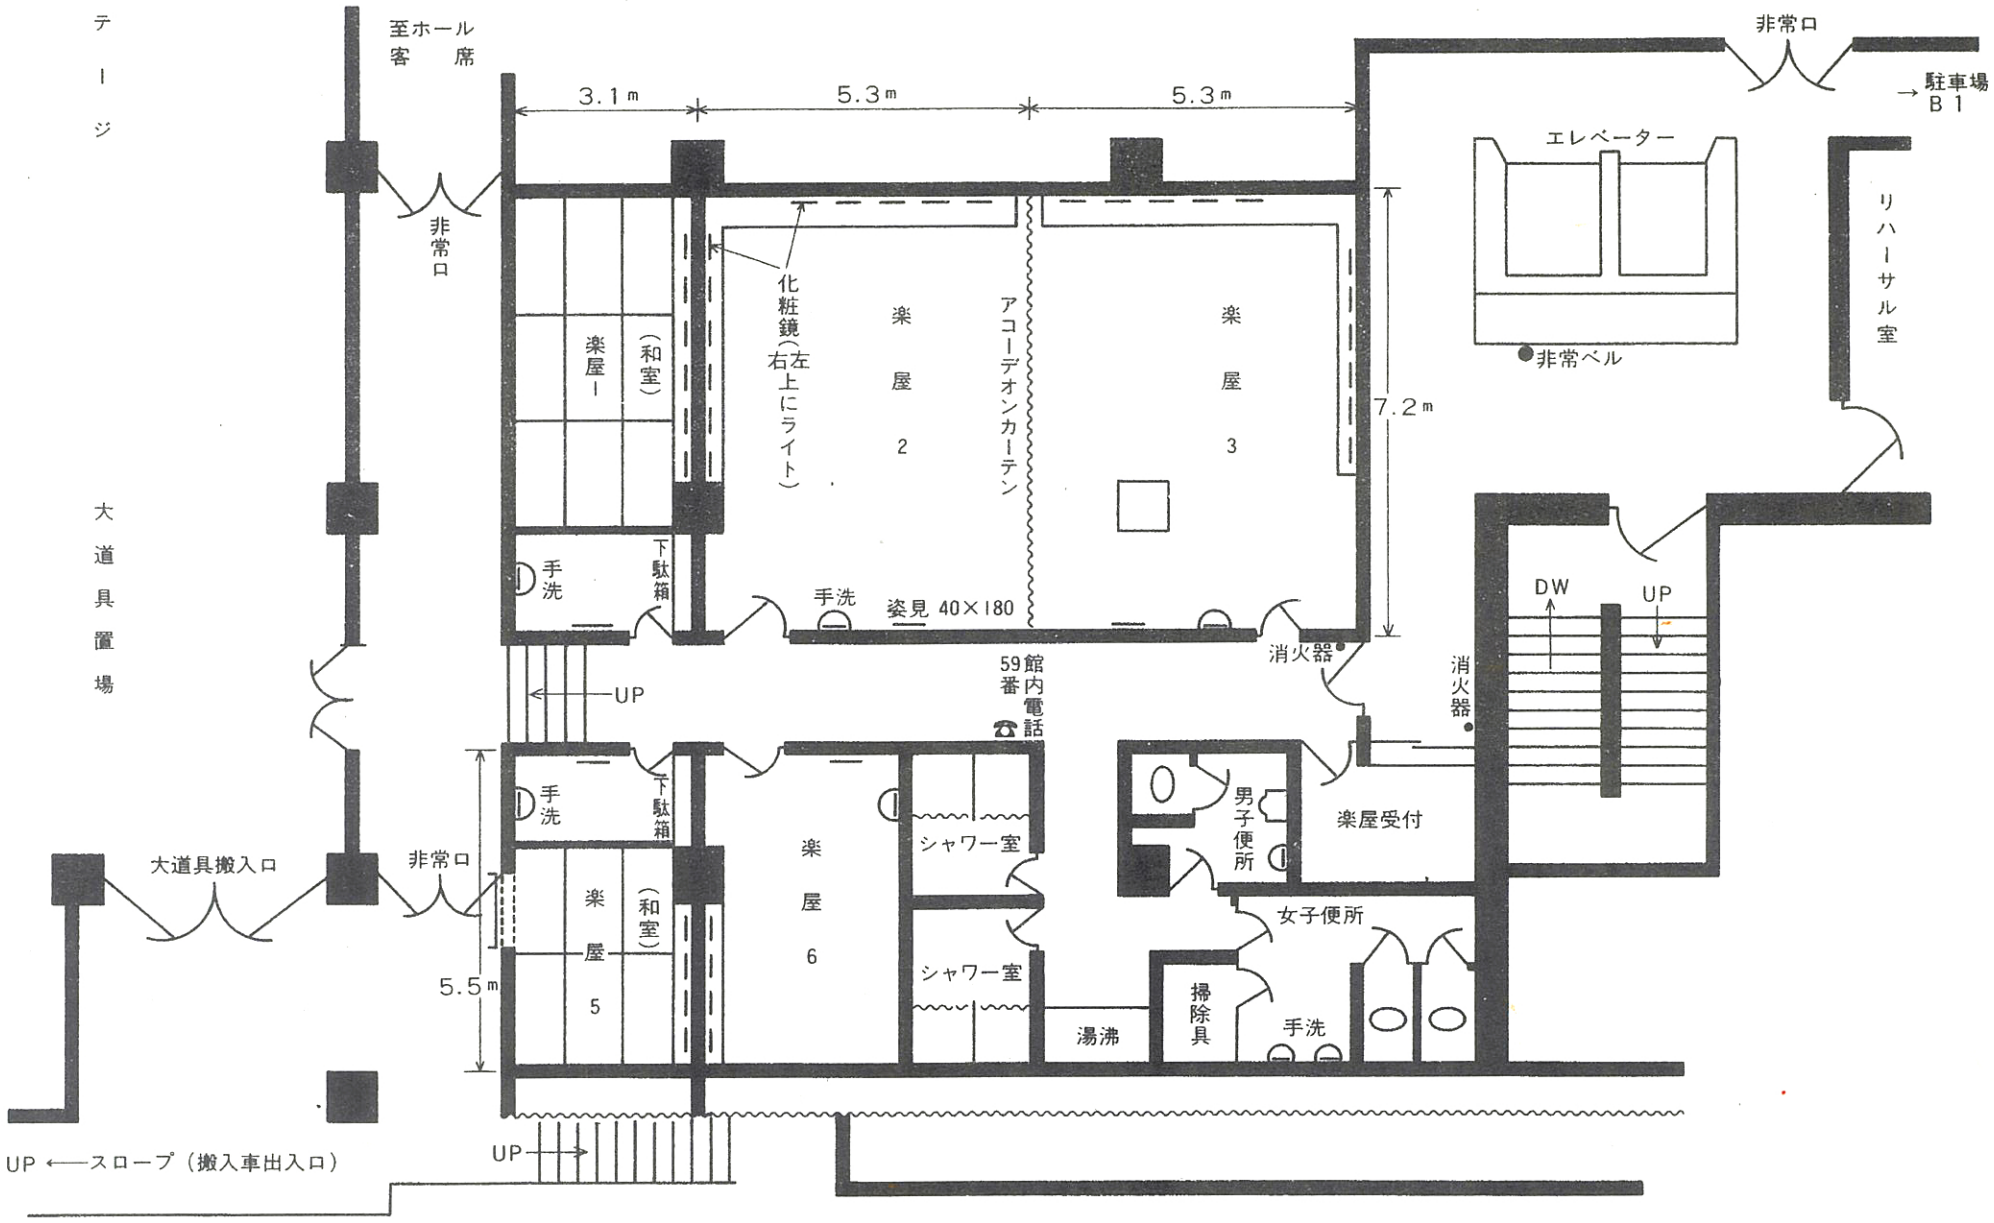
長崎市民会館